

Daktuin



400 personen



1.200m²

FACILITEITEN

Gelegen op 10 meter hoogte

Unieke ambiance met indrukwekkend uitzicht over de omgeving

Voorzien van diverse ontmoetingsplekken:

Stretchtent	100 personen
Dakkas:	20 personen
Boomhut:	10 personen
Schommeltafel:	10 personen
Stamtafel:	10 personen
Vuurplaats:	10 personen

Zitgelegenheid door 3D geprinte banken


2 loopbruggen naar Penthouse

Toiletten in directe nabijheid

Prachtig uitgelicht



Floorplan Daktuin

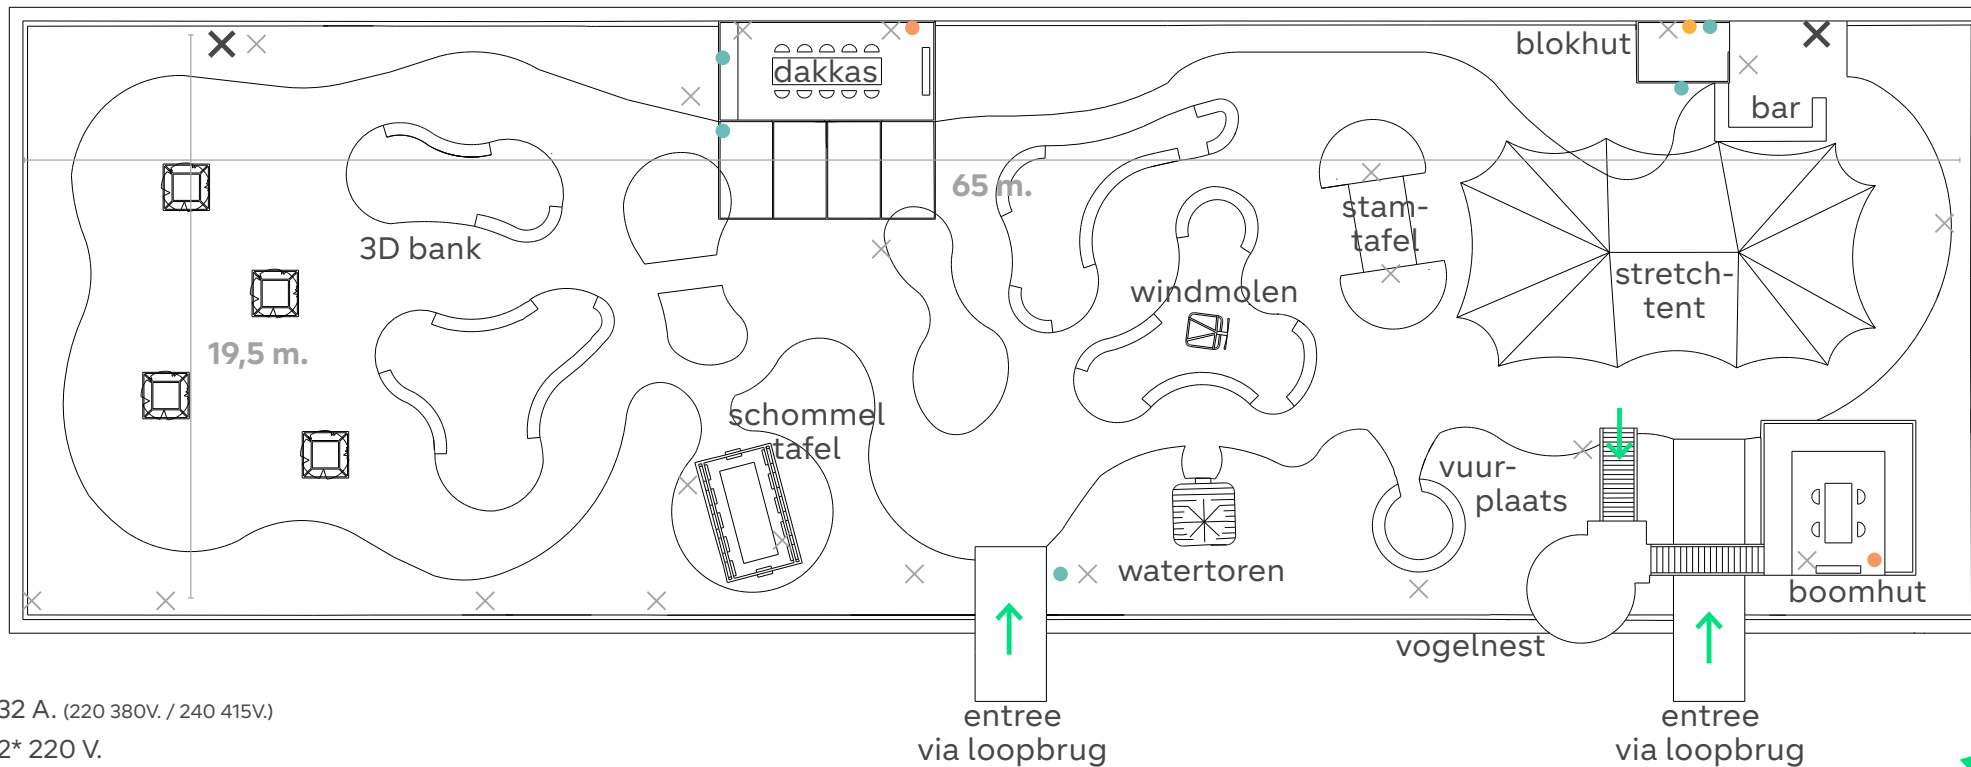

- ✕ 32 A. (220 380V. / 240 415V.)
- ✕ 2* 220 V.
- Brandslang
- Watertoevoer
- Internet aansluiting