

Industriële Hal



1.200 personen



1.100m²



tot 7 m. hoog

FACILITEITEN

8 meter hoog

Robuuste ruimte met houten wandbekleding en daglicht

Volledig te verduisteren

Natuurlijke klimaatbeheersing door warmte-koude opslag

4 dubbele openslaande deuren naar bekleerd terras met meerstammige bomen

2 loodsdeuren naar Buitenplaats en 2 loodsdeuren t.b.v. entree naar De Loodsen

Vloerverwarming


Akoestische muurbekleding achter houten panelen

Directe toegang tot horecakeuken, toiletten, De Loodsen, Binnenplein en terras

Verlichting met afzonderlijk dimbare LED armaturen en RGB LED hanglampen



Floorplan Industriële Hal

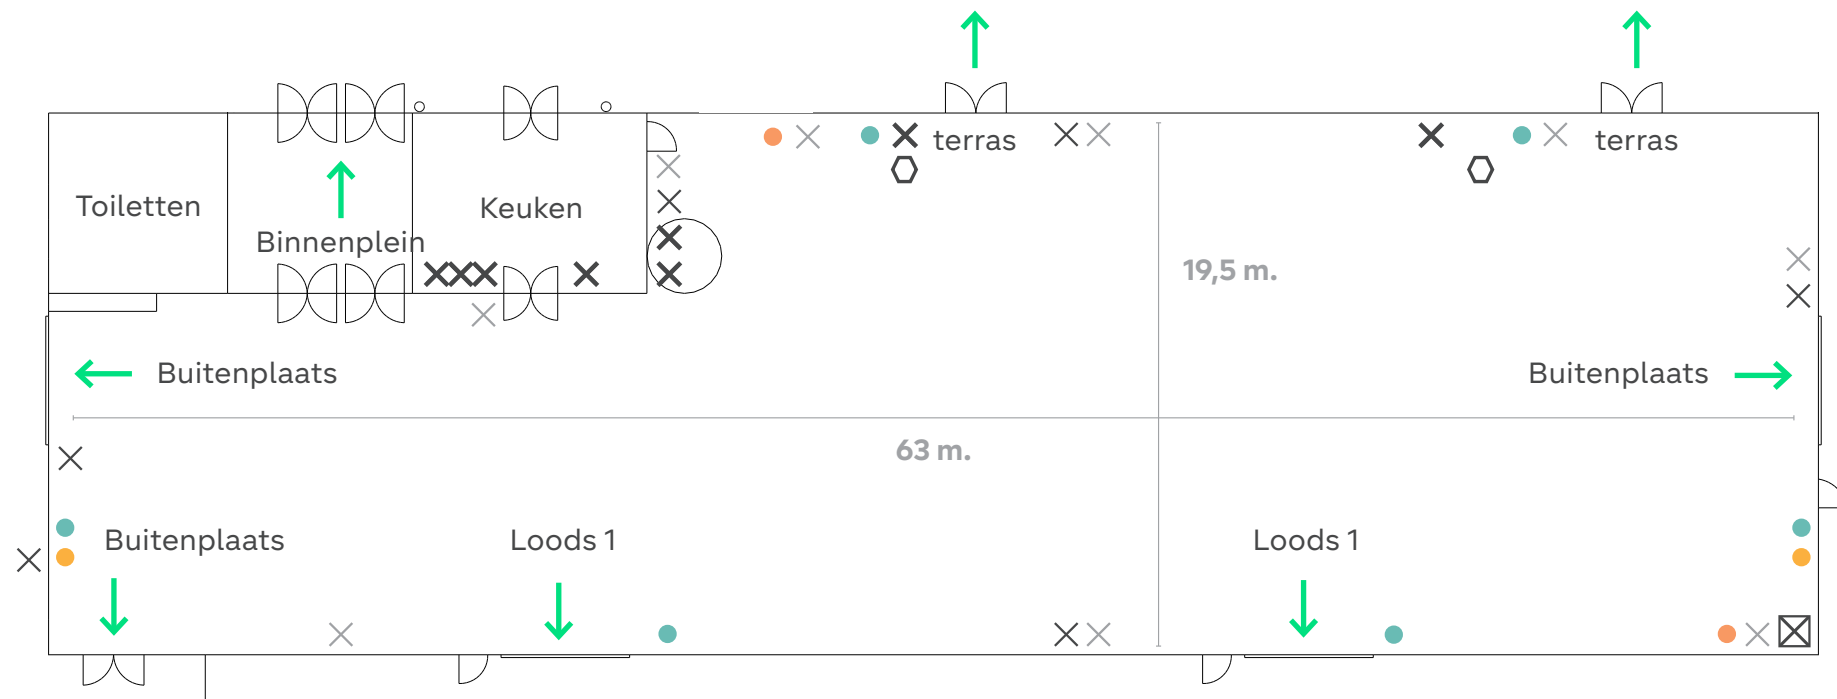

☒ 63 A. (220 380V. / 240 415V.)

✕ 32 A. (220 380V. / 240 415V.)

✕ 16 A. (220 380V. / 240 415V.)

✕ 2* 220 V.

● Brandslang

● Watertoevoer (geen drinkwater)

● Internet aansluiting

⬡ Horecaput (toevoer & afvoer)

INSPIRIUM