

Buitenplaats



3.000 personen



17.500m²



tot 15 m. hoog

FACILITEITEN

Verlicht en verhard parkeerterrein voor 1.000 auto's

Diverse in- en uitgangen om auto's en bussen van elkaar te scheiden

3 loading docks die grenzen aan Loods 1


Voorzien van vlaggenmasten om het terrein te personaliseren

Beklinkerd terras met meerstammige bomen als entree naar de binnenruimtes

Te koppelen aan verschillende binnenruimtes



Floorplan Buitenplaats

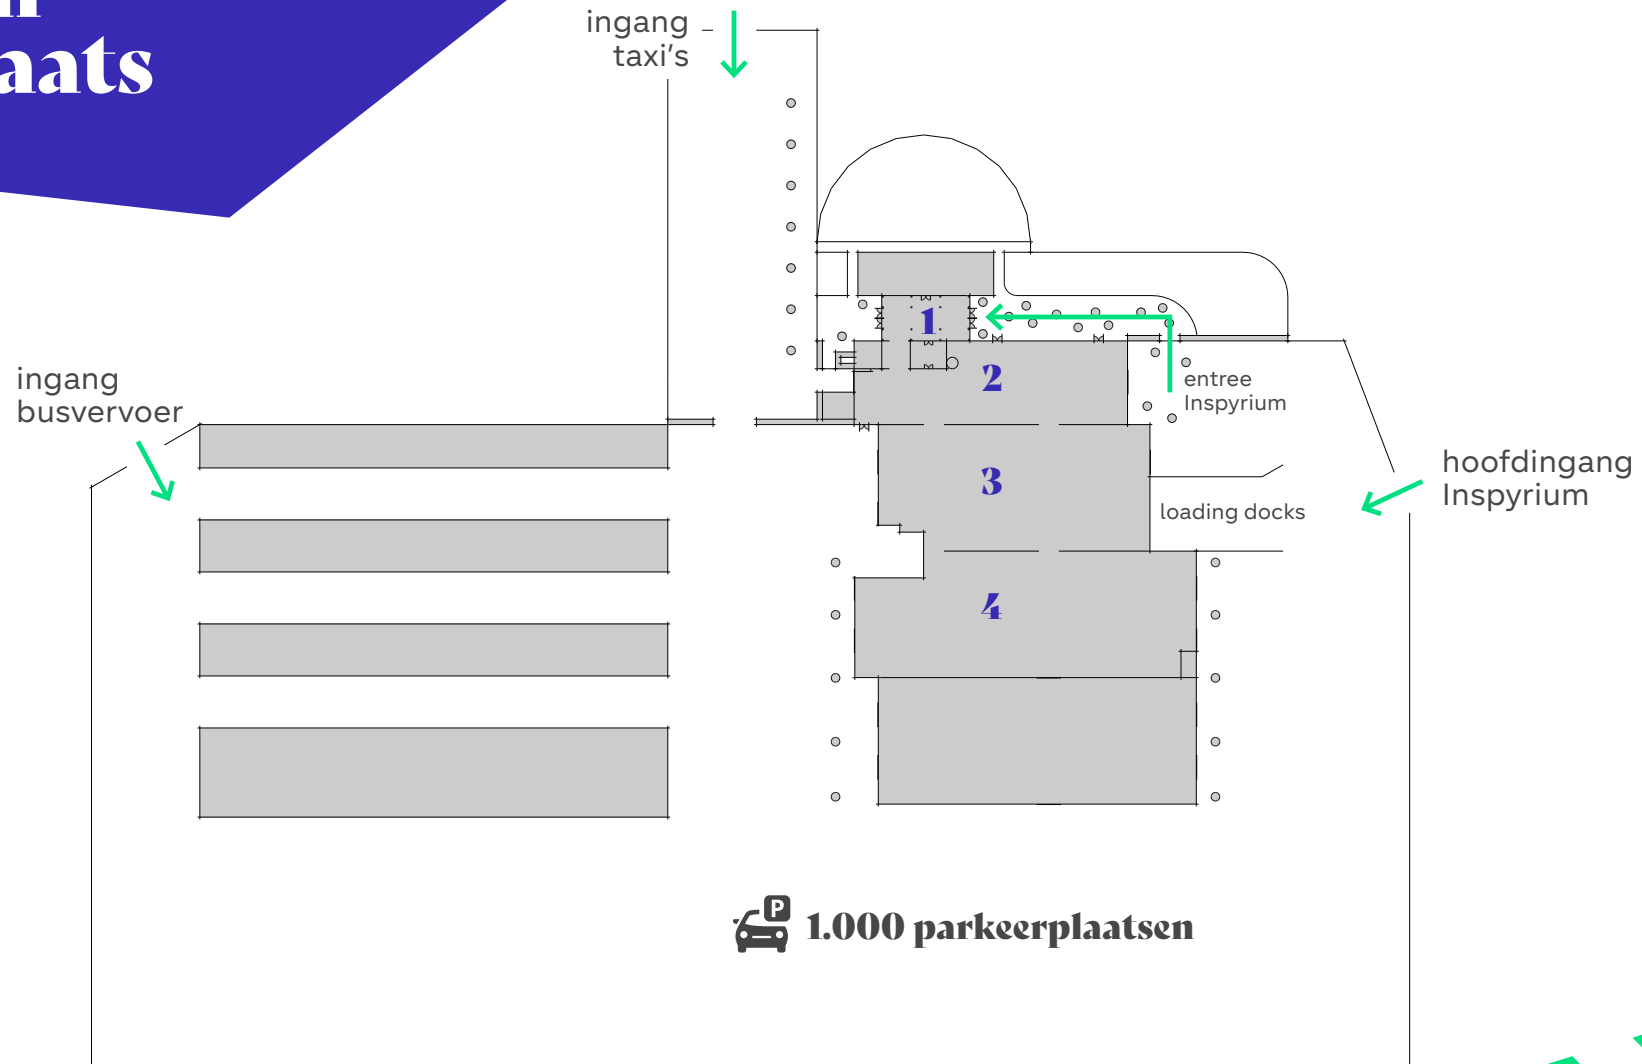

1 Binnenplein
2 Industriële hal
3 Loods 1
4 Loods 2

 **1.000 parkeerplaatsen**

INSPIRYUM