

De Loodsen

 3.500 personen  4.000m²  tot 3,5 m. hoog

FACILITEITEN

2 Loodsen van 1.800 en 2.200 m²

12 meter hoog

Robuuste ruimte met daglicht

Volledig te verduisteren

Natuurlijke klimaatbeheersing door warmte-koude opslag

7 loodsdeuren naar Buitenplaats en 2 loodsdeuren t.b.v. entree naar Industriële hal


3 loading docks in Loods 1

Directe toegang tot Industriële hal en Buitenplaats

Verlichting met LED armaturen en RGB LED hanglampen (bloempotten)



Floorplan De Loodsen

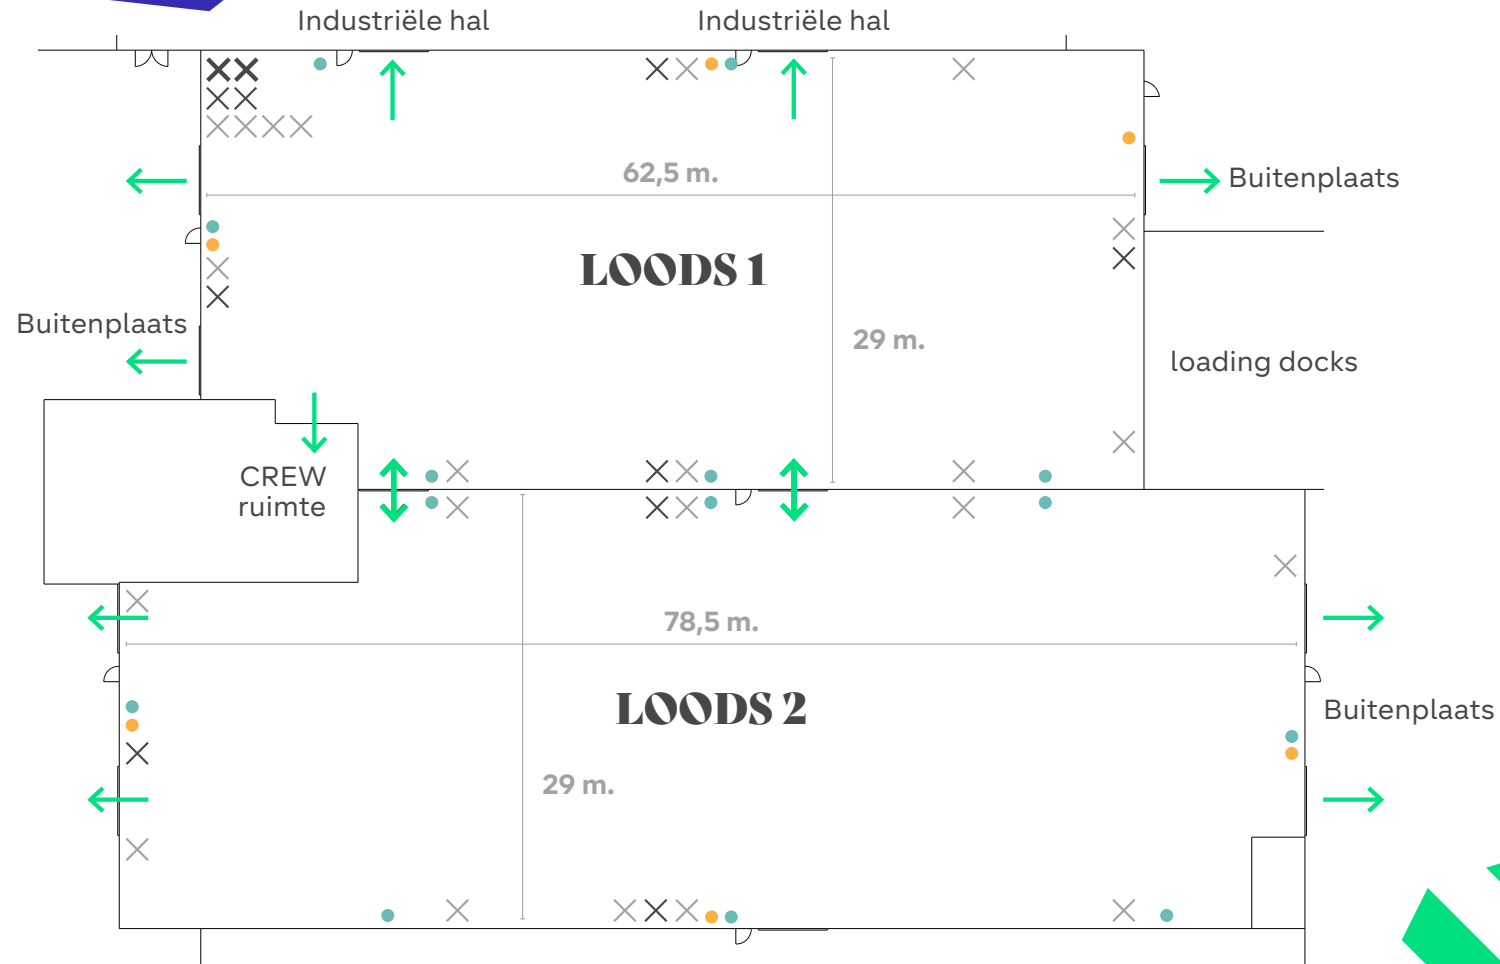

- ⊠ 63 A. (220 380V. / 240 415V.)
- ✕ 32 A. (220 380V. / 240 415V.)
- ✕ 16 A. (220 380V. / 240 415V.)
- ✕ 2* 220 V.
- Brandslang
- Watertoevoer (geen drink-
water)
- Internet aansluiting