

# Panoramaruimte



80 personen



105 m<sup>2</sup>

## FACILITEITEN

3,5 meter hoog

Robuuste ruimte met veel daglicht en volledig te verduisteren met shutters

360 graden uitzicht over de kwekerij

Natuurlijke klimaatbeheersing door warmte-koude opslag

4 schuifdeuren naar balkon

Directe toegang tot de Daktuin

Verlichting met dimbare LED spots


Ruimte beschikt over alle benodigde technische faciliteiten

Voorzien van vaste bar met 2 koelingen en een biertap

Ingericht met boomtafel en stoelen bekleed met oude tractorbanden



# Floorplan Panoramaruimte

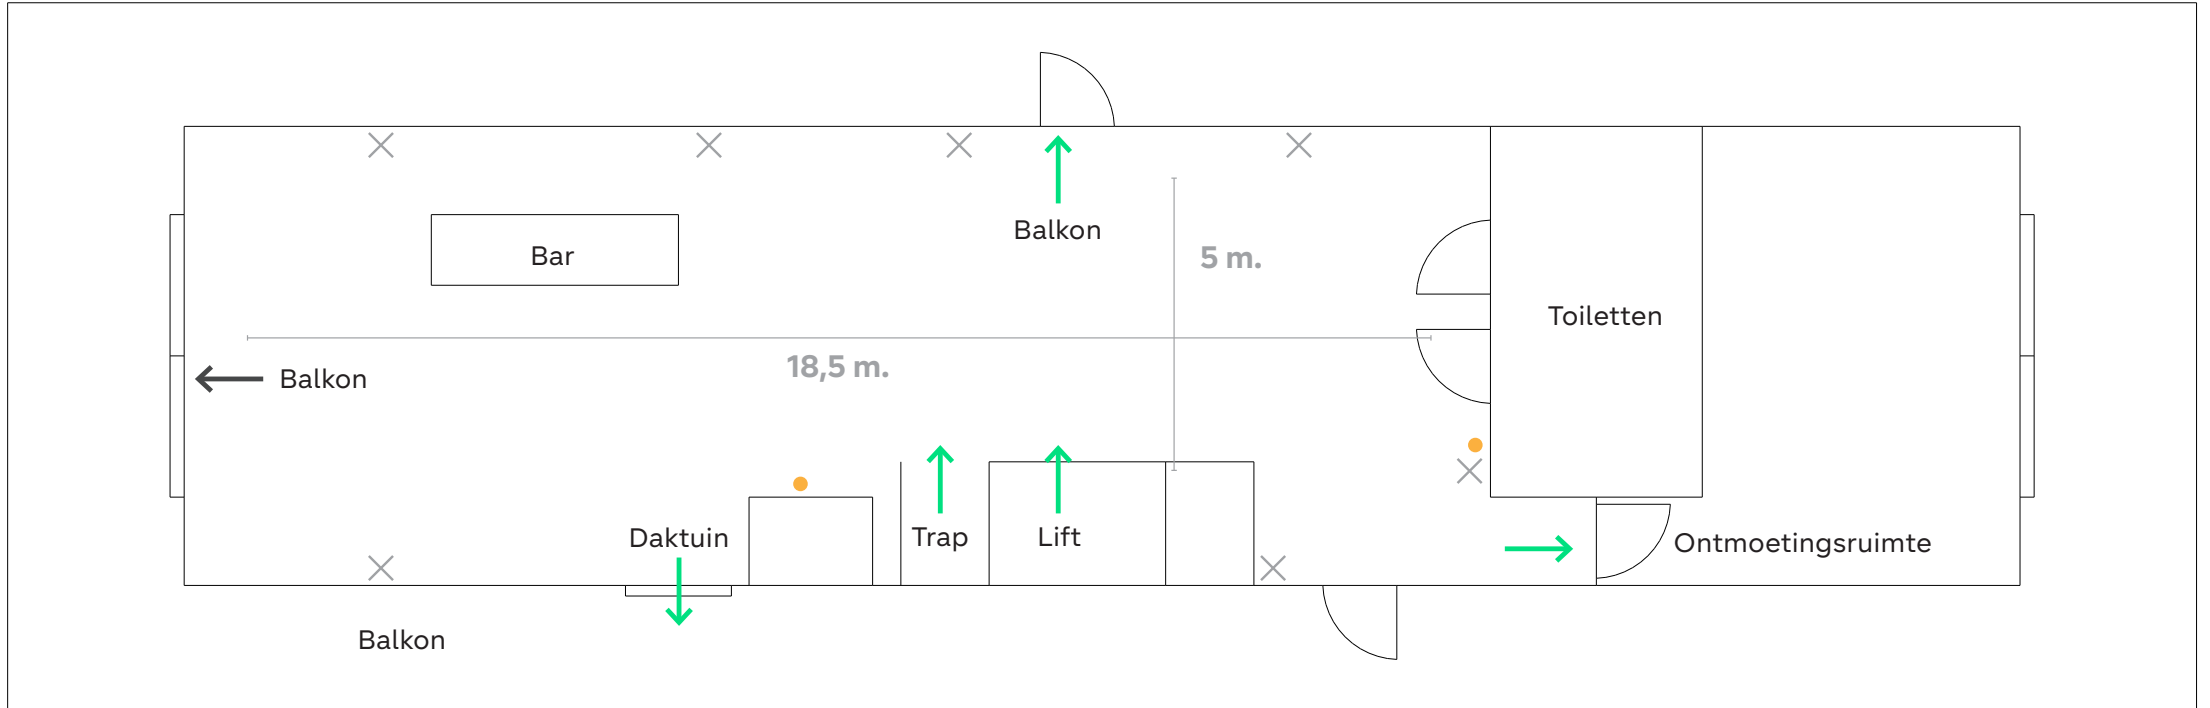

× 2\* 220 V.

● Brandslang

INSPIRIUM